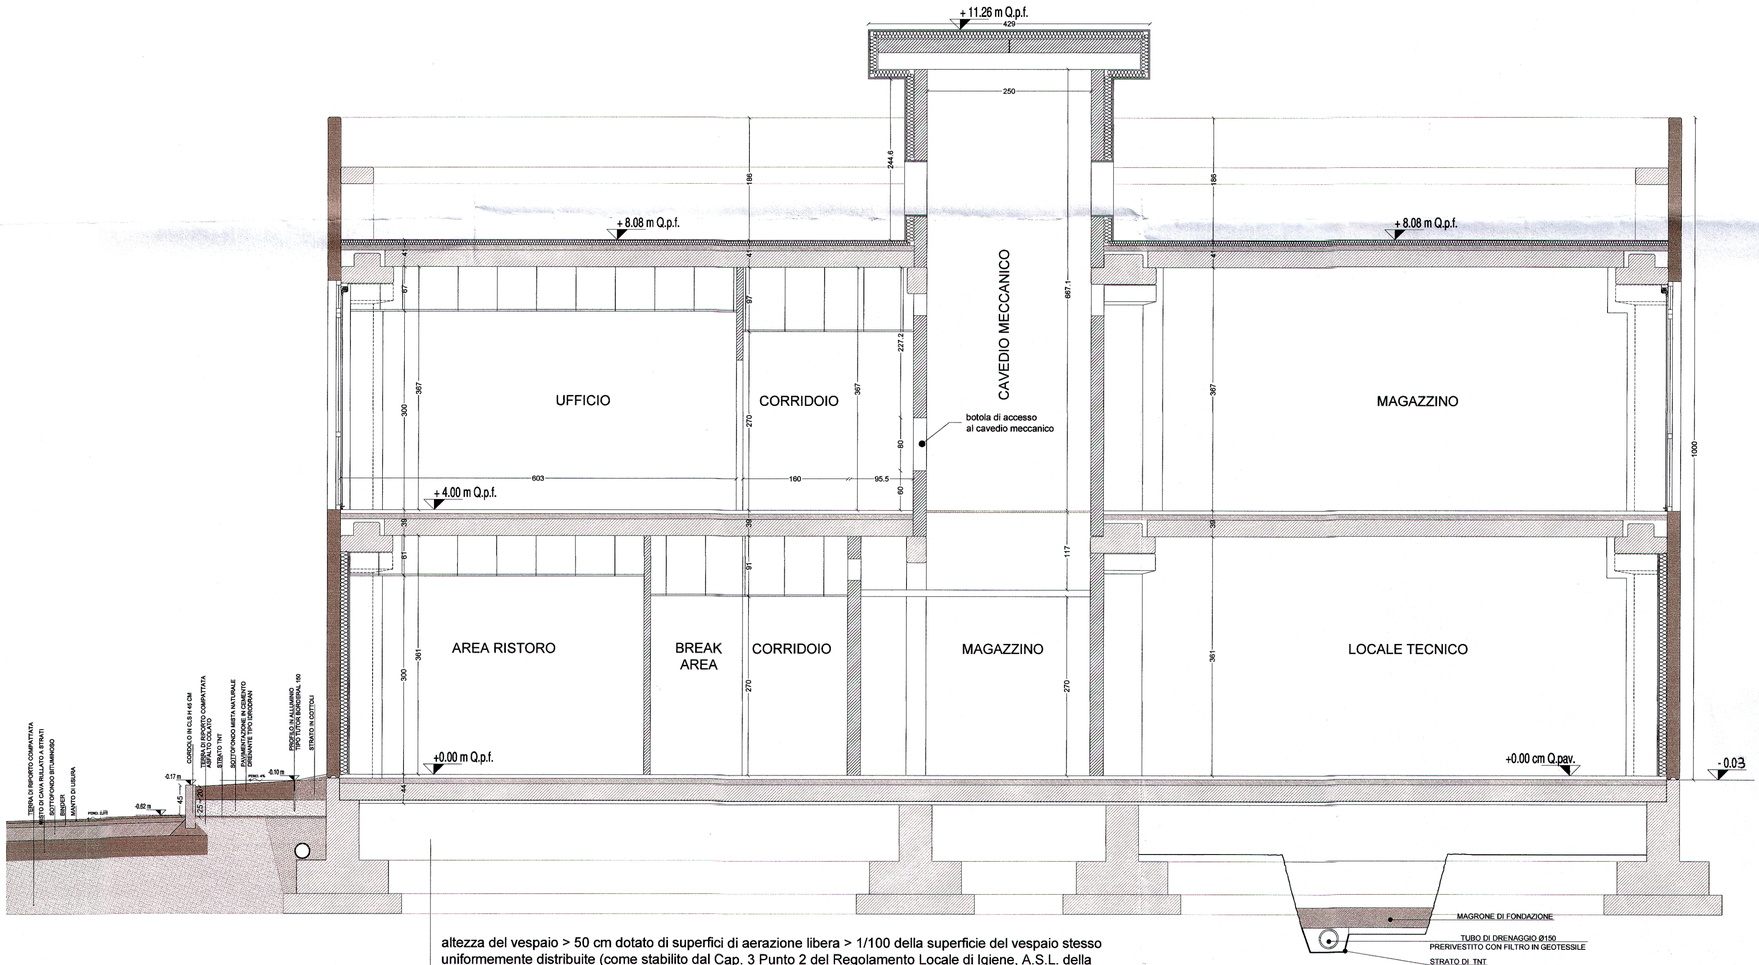

altezza del vespaio > 50 cm dotato di superfici di aerazione libera > 1/100 della superficie del vespaio stesso uniformemente distribuite (come stabilito dal Cap. 3 Punto 2 del Regolamento Locale di Igiene, A.S.L. della provincia di Milano n. 1)

Sistema di prevenzione dell'esposizione al gas radon così come stabilito dalle linee guida allegata alla D.G. Sanità del 21/12/2011 n. 12678)

SEZIONE A-A
1:50

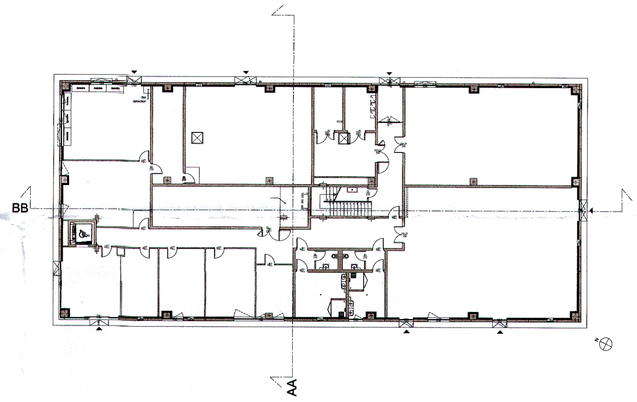

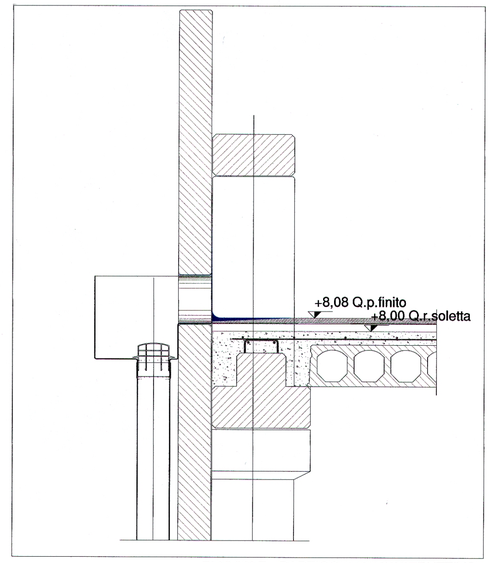

PLUVIALE - PARTICOLARE COSTRUTTIVO
1:20

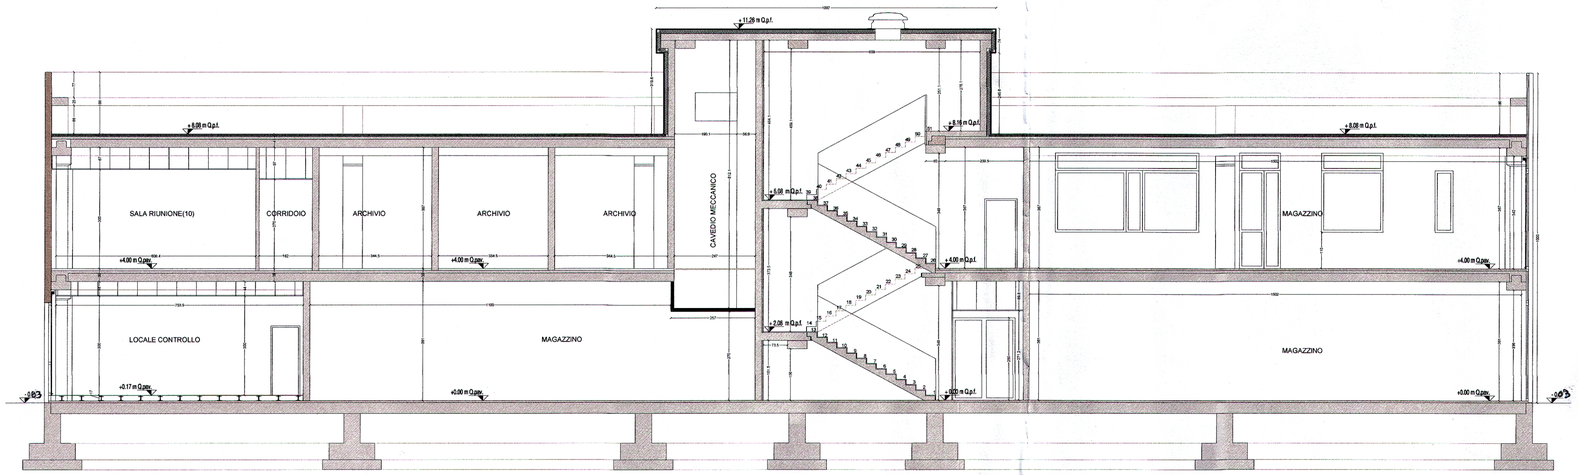

SEZIONE B-B
1:100

progetto n.
13 03 - DATA IV - CORNAREDO / SETTIMO M.SE

proprietà

DATA 4 ITALY s.r.l.
Piazza Eleonora Duse, 2
20122 MILANO
Partita I.V.A. n. 05214220967

progettista

PAOLO GARRETTI 9222

impresa

GENERALE PREFABBRICATI S.p.A.
Centro Direzionale Quattrotorri
06132 ELLERA SCALO (PG)
partita IVA 00459650545

progetto strutturale:
GENERALE PREFABBRICATI S.p.A.
centro direzionale quattrotorri
Ellera stazione - 06132 PERUGIA - IT
tel.: +39 075 517 29 83 fax: +39 518 12 88
www.generaleprefabbricatispa.com

progetto impianti acustici:
ACOUSTIC & ENGINEERING s.r.l.
Via Cavour, 14 - 20851 LISSONE (MB)
tel.: 039/2459177 fax: 039/4655570
www.brugola.net

progetto impianti meccanici:
OMEGA CONCEPT IMPIANTI E SISTEMI S.p.a.
Via Ettore Ponti, 49 - 20143 - MILANO
tel.: +39 028180951 fax: +39 028135163
www.omega-concept-gdfsuez.it

progetto impianti elettrici:
COFELY ITALIA S.p.a.
Via Malipiero, 16/18 - 20138 MILANO
tel.: +39 02 94399262 fax: +39 02 94399655
www.cofely-gdfsuez.it

progetto architettonico:
garretti associati architects planners engineers
Garretti Associati S.r.l.
via Trieste, 9 - 20146 MILANO
tel.: +39 02 430 6931 fax: +39 02 480 170 51
www.garrettiassociati.it

prima emissione
Luglio 2015

disegnato da

aggiornamenti
A
B

descrizione:
DATA 4 ITALY
ADMINISTRATION BUILDING
SEZIONE A-A - PROGETTO
SEZIONE B-B - PROGETTO

garretti associati architects planners engineers
Garretti Associati s.r.l.
via Trieste, 9
20146 - Milano
tel.: +39 02 430 6931
fax: +39 02 480 170 51
www.garrettiassociati.it

proprietà
DATA 4 ITALY S.R.L.
Piazza Eleonora Duse, 2
20122 MILANO

progetto
DATA CENTER
ADM
SCIA in variante alla Pratica Edilizia n. 266/2014
ai sensi della LR 12/2005 art. 27 comma 1 lettera e)
1,2,3,4,5,6,7

scala:
SCALA 1:50 - 1:100 @A0

tavola n.
TAV.06 b

COMUNALE